GOLMAT LTD גולמט בע"מ

פתרונות מתקדמים לבניה

Thermo house
מערכת בידוד מושלמת לבית

# גג משופע עם מרזב

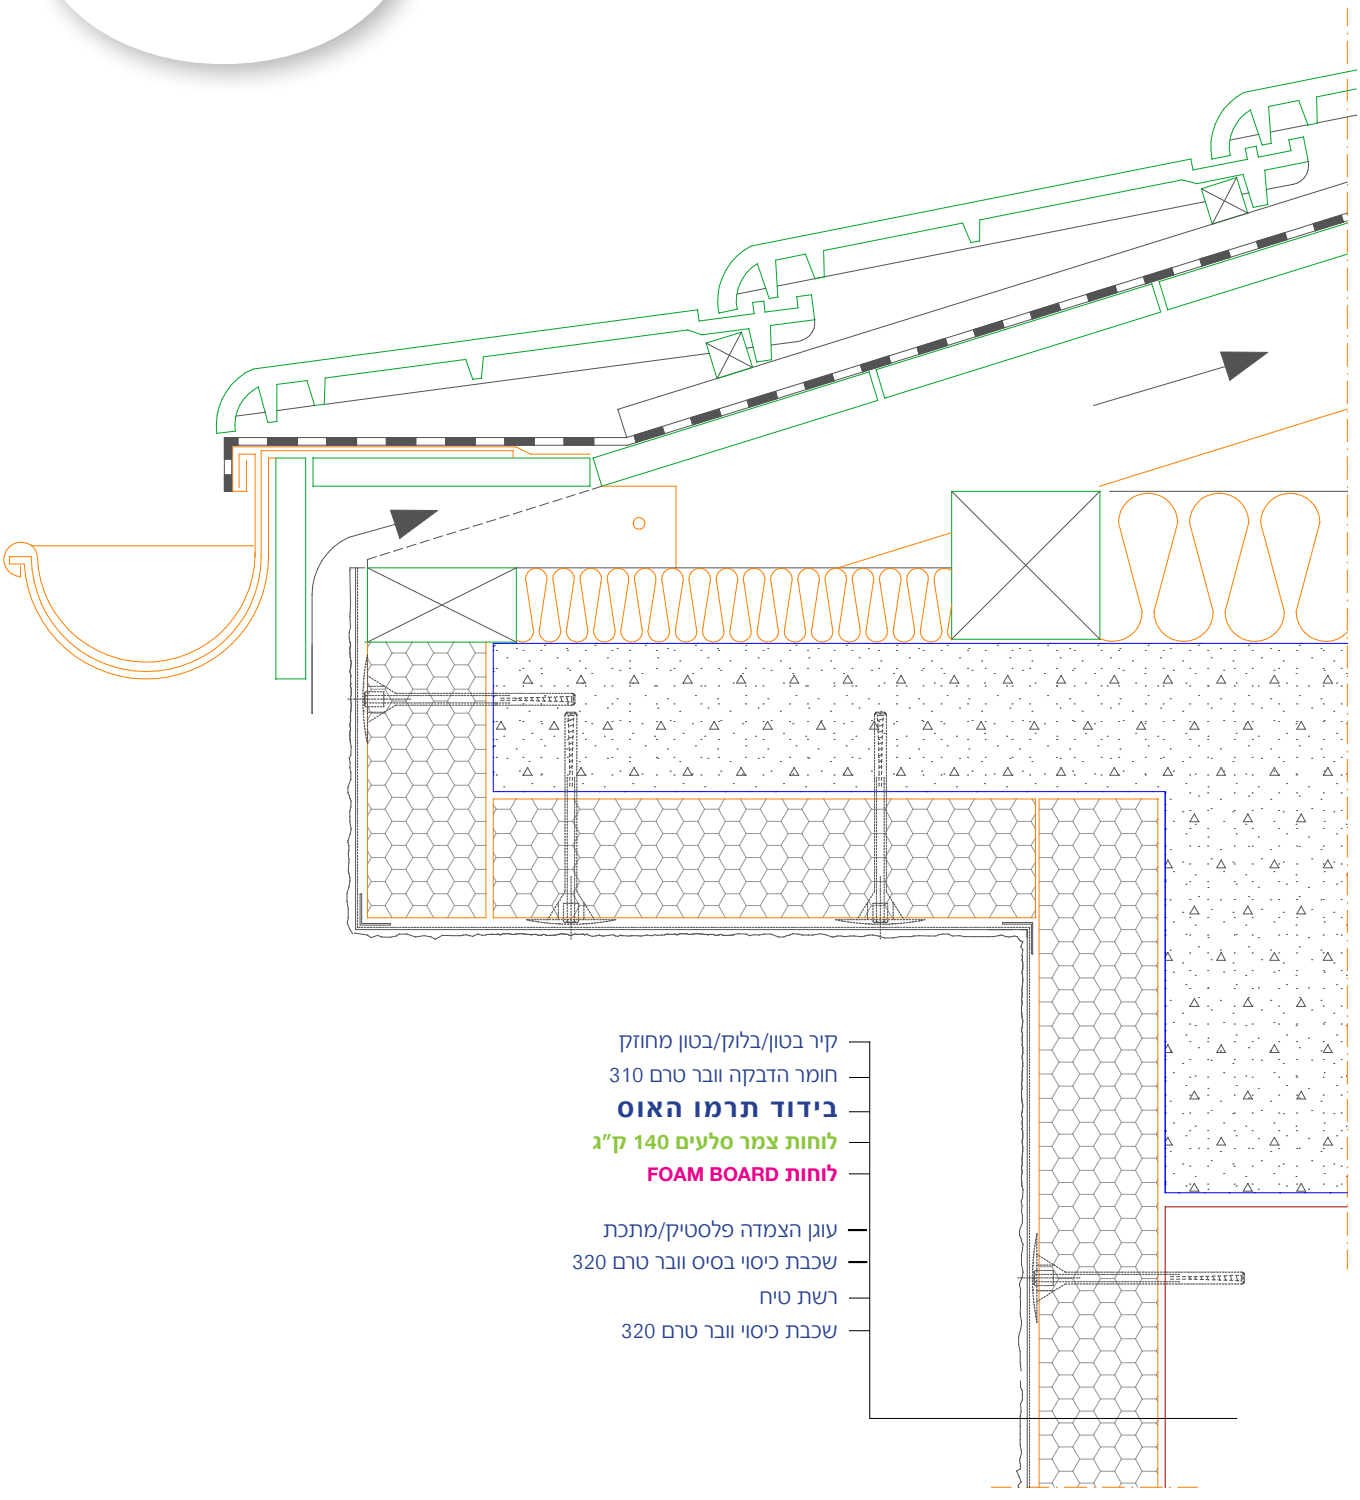



גולמט בע"מ | קיבוץ יקום | טל': 09-9556151 | פקס': 09-9571553 | info@golmat.co.il | www.golmat.co.il